



OEREB02671

Büro

KANTON THURGAU  
GEMEINDE ERMATINGEN

# BAULINIEN DORFBACH TRIBOLTINGEN

SITUATION 1:1000

AUFLAGE VOM 29. Okt. 1979 BIS 28. November 1979

GENEHMIGUNG DURCH GEMEINDE AM

FÜR DIE GEMEINDE Der Gemeindeamman: Der Gemeinderatsschreiber:

*[Handwritten signatures]*

GENEHMIGUNG DURCH REGIERUNGSRAT AM 09. April 1980  
RRB. NR. 720

FÜR DEN REGIERUNGSRAT

DER STAATSSCHREIBER  
des Kantons Thurgau

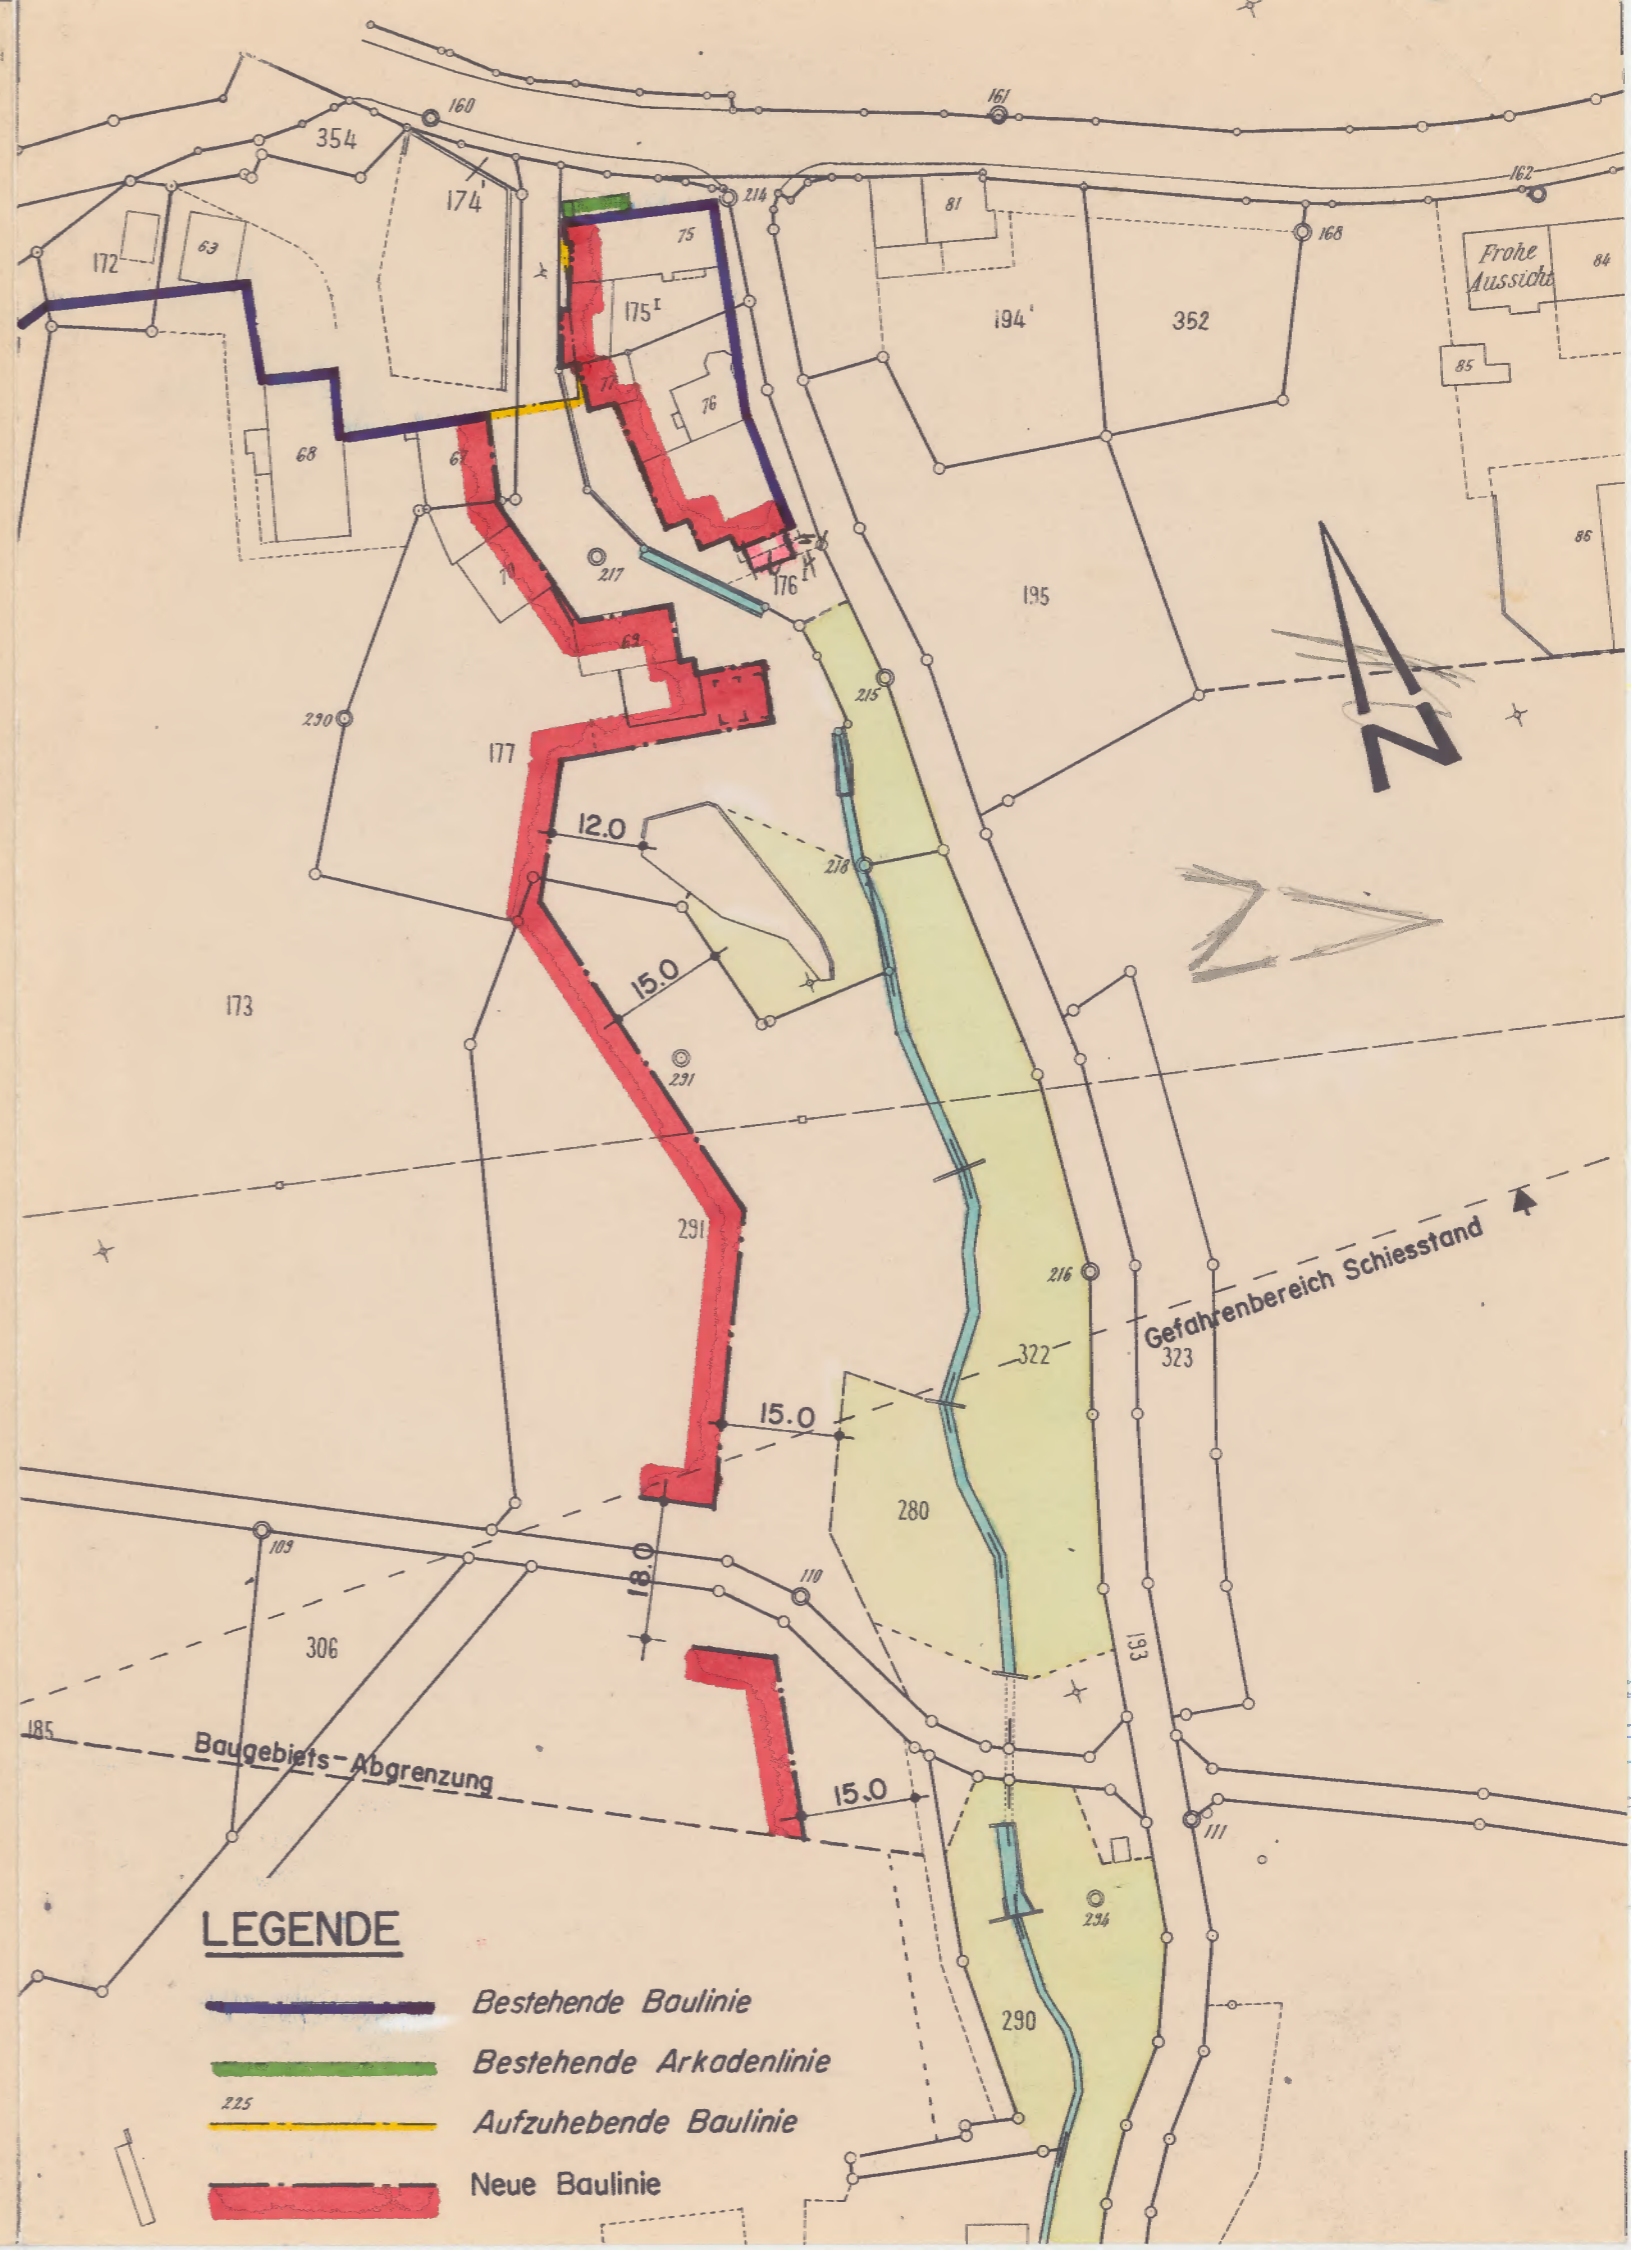
L.V. Der Sekretär

*[Handwritten signature]*

 
 


INGENIEUR-UND PLANUNGSBÜRO WERNER KELLER  
DIPL. BAUINGENIEUR ETH / SIA  
8280 KREUZLINGEN, HAUPTSTRASSE 84 072/722626

PLAN P-262/01 FORMAT 30/42  
ENTW. Le GEZ. Le  
DATUM OKTOBER 1979



## LEGENDE

-  Bestehende Baulinie
-  Bestehende Arkadenlinie
-  Aufzuhebende Baulinie
-  Neue Baulinie