



OEREB02706

EXEMPLAR ARP TG

KANTON THURGAU

GEMEINDE ERMATINGEN

BAULINIENPLAN "SEEFELD"

1:1000

VON DER BEHÖRDE BESCHLOSSEN : AM 10. JUNI 1987

DER GEMEINDEAMMANN:

H. U. G. G.




DIE GEMEINDESCHREIBERIN:

[Signature]

ÖFFENTLICHE AUFLAGE : VOM 16. JUNI BIS 15. JULI 1987

VOM REGIERUNGSRAT GENEHMIGT :

AM 22. Sept. 87 MIT RRB. NR. 1460

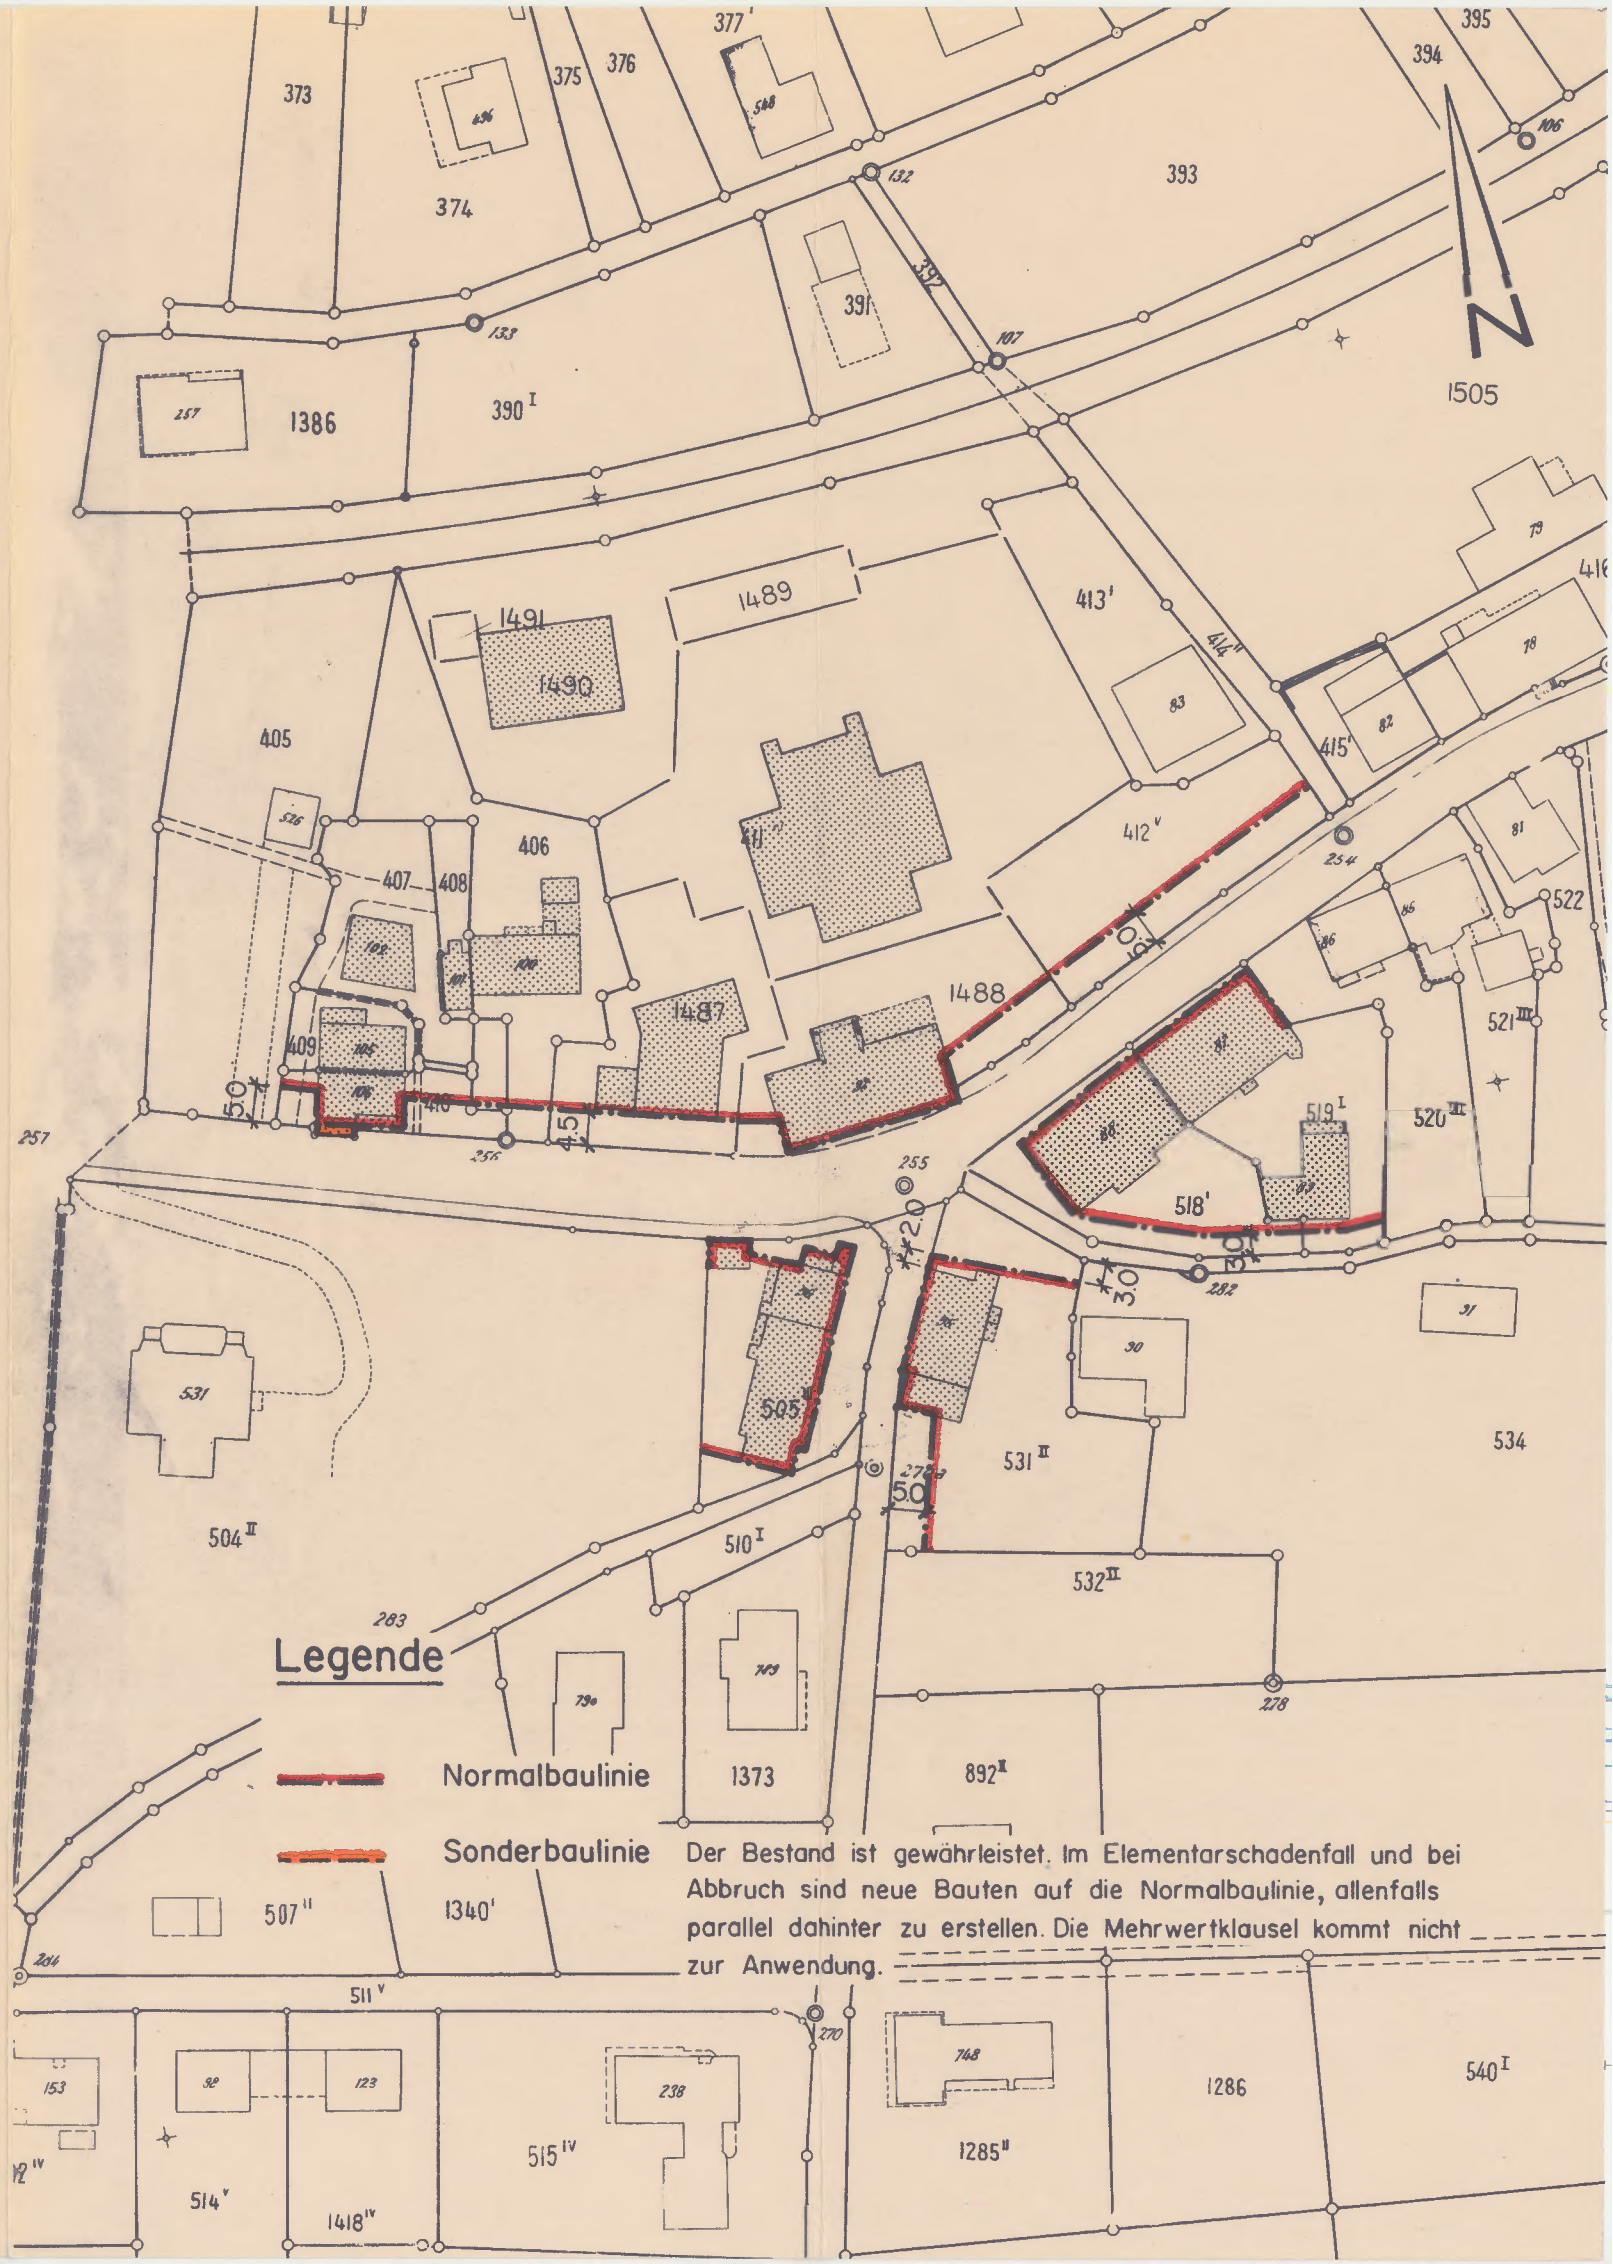

Legende

Normalbaulinie

Sonderbaulinie

Der Bestand ist gewährleistet. Im Elementarschadenfall und bei Abbruch sind neue Bauten auf die Normalbaulinie, allenfalls parallel dahinter zu erstellen. Die Mehrwertklausel kommt nicht zur Anwendung.

INGENIEURE
PLANER
GEOMETER



AKTIENGESELLSCHAFT WERNER KELLER

8280 KREUZLINGEN
072 72 26 26

PLAN P-474/03 FORMAT 30/42
ENTWURF St ZEICHNUNG BR
DATUM MÄRZ 1987/JUNI 1987