



# Gewässerraumlinienplan

Abschnitt:  
'02.19V1\_01'

1 : 1'000

Mitwirkung

Öffentliche Auflage

vom ... bis ...

Vom Gemeinderat beschlossen

am: ...

Der Gemeindepräsident

Der Gemeindeschreiber

Urs Tobler


Marvin Flückiger

Vom Departement für Bau und Umwelt genehmigt mit:

Entscheid Nr.: \_\_\_\_\_ vom \_\_\_\_\_

Vom Gemeinderat in Kraft gesetzt

am: \_\_\_\_\_

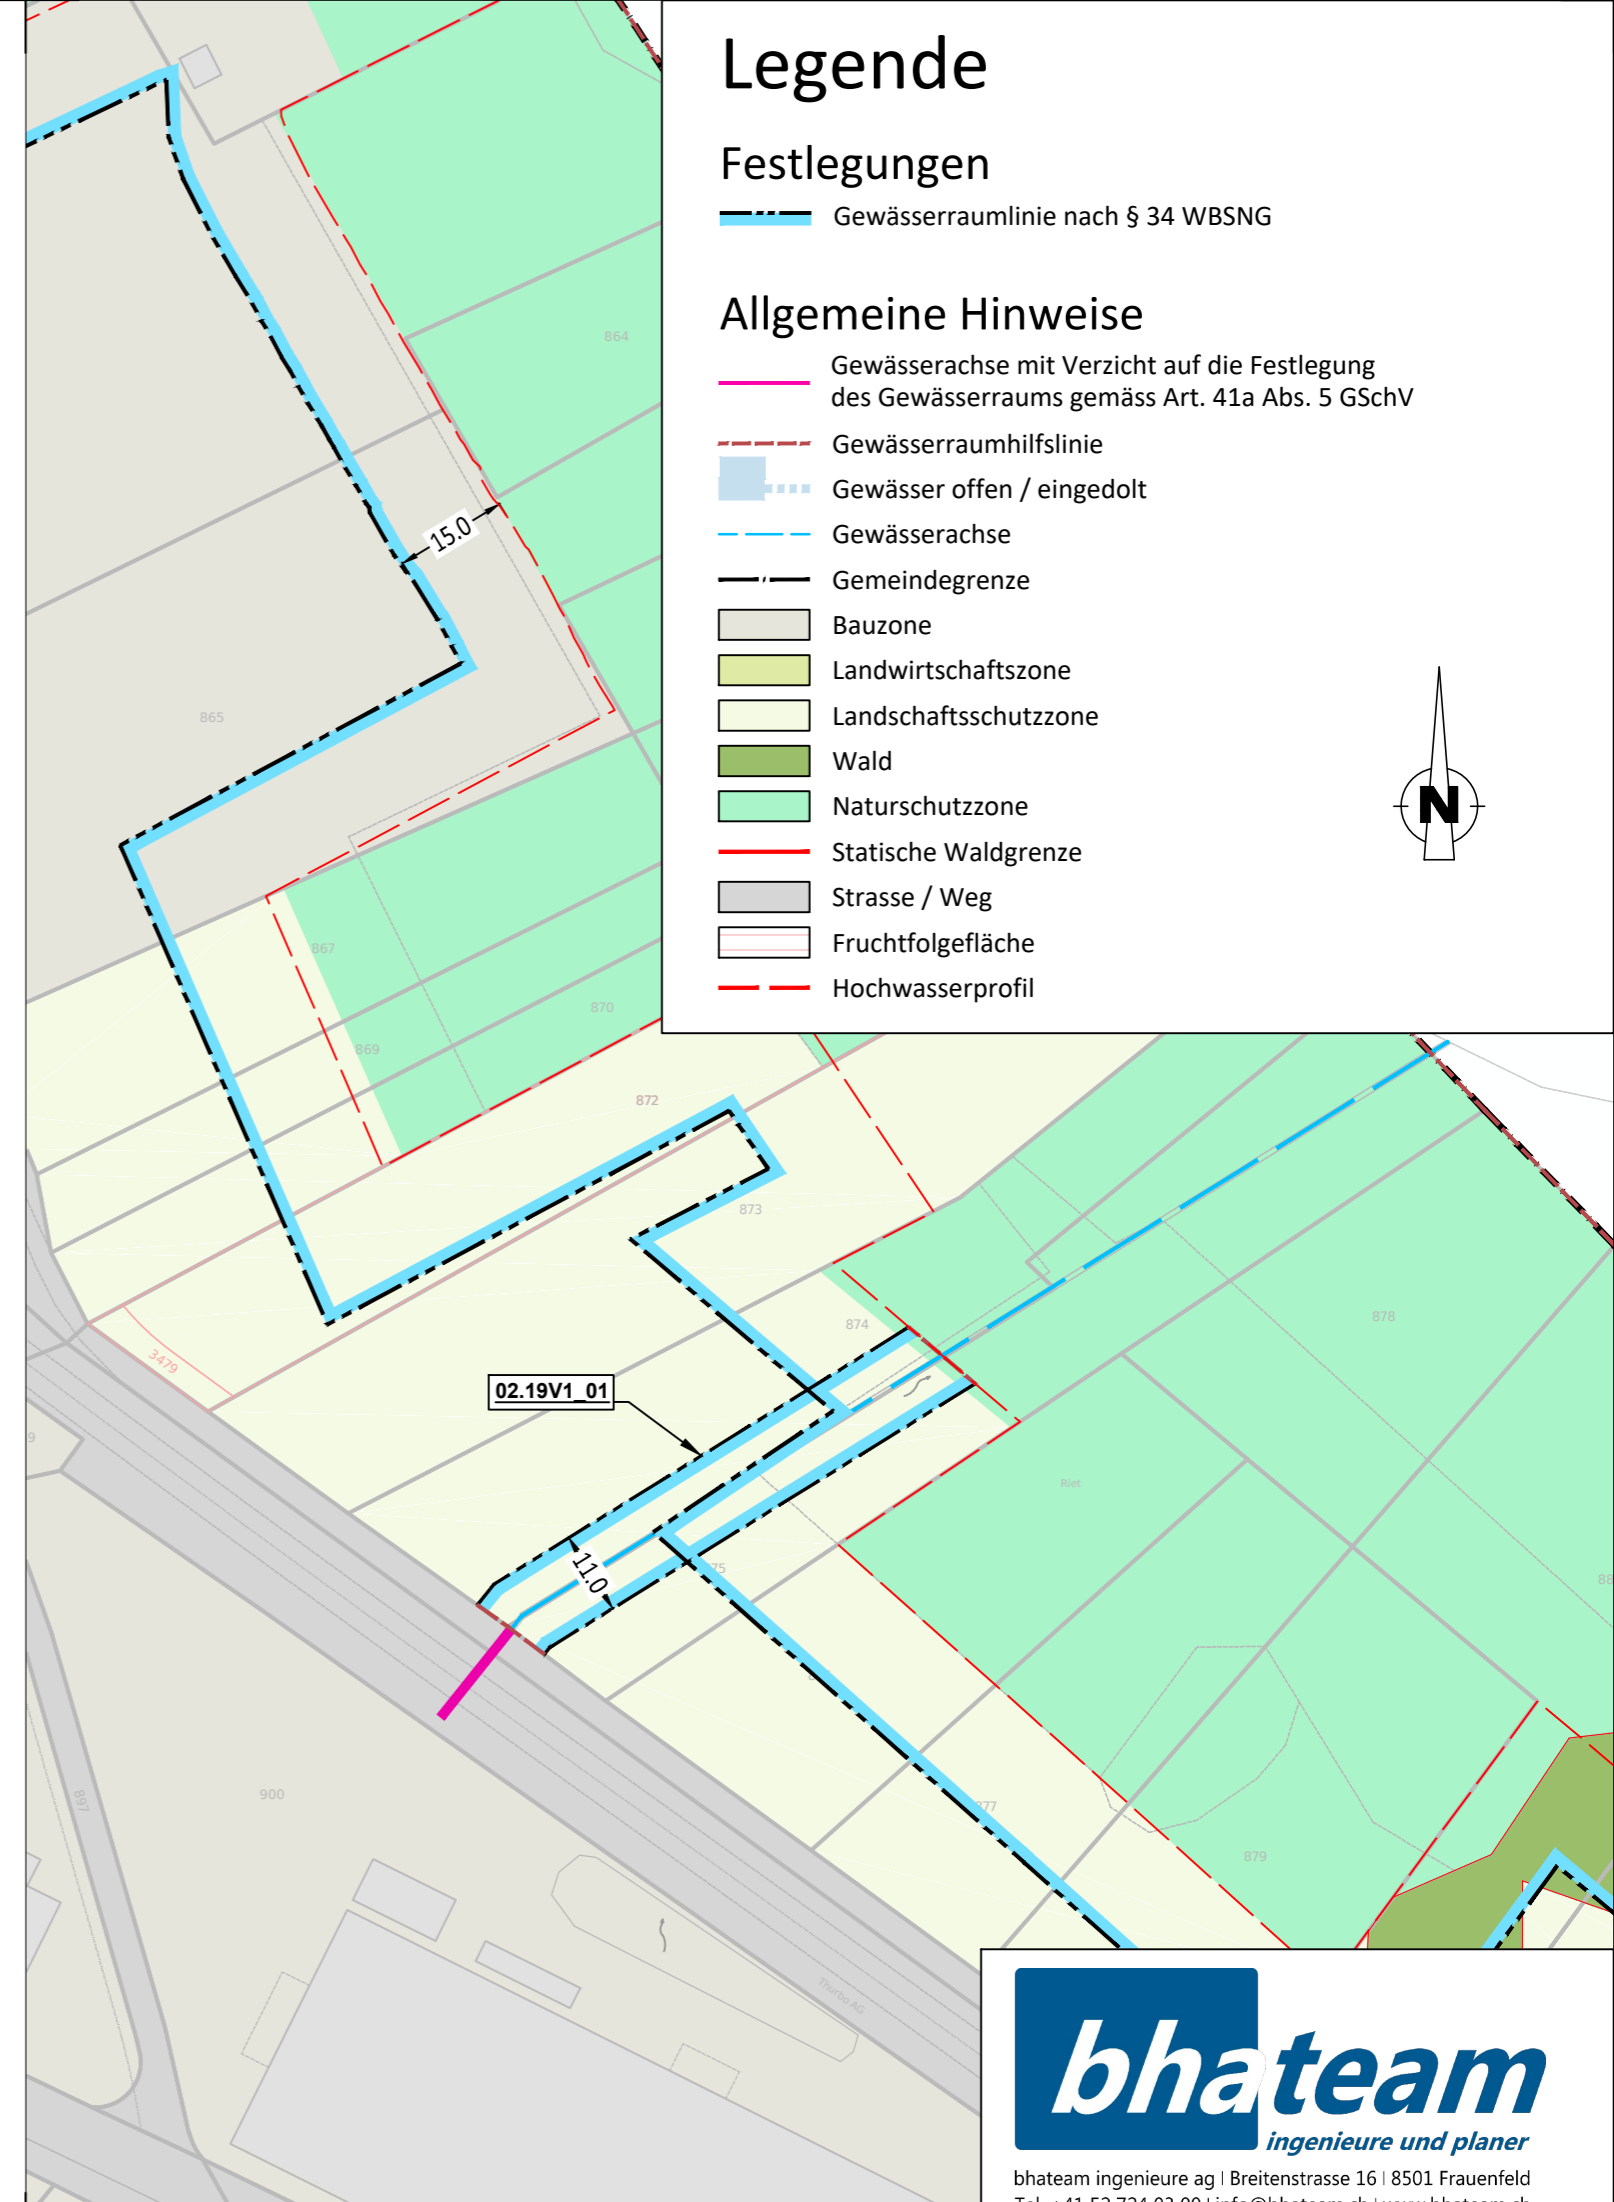

bhateam ingenieure ag | Breitenstrasse 16 | 8501 Frauenfeld  
Tel. +41 52 724 03 00 | info@bhateam.ch | www.bhateam.ch