

arealüberbauung
manzenrain / ermatingen m.: 1:1000



gestaltungsbereich

gregobau - team

postfach 349

8280 kreuzlingen

15.6.82

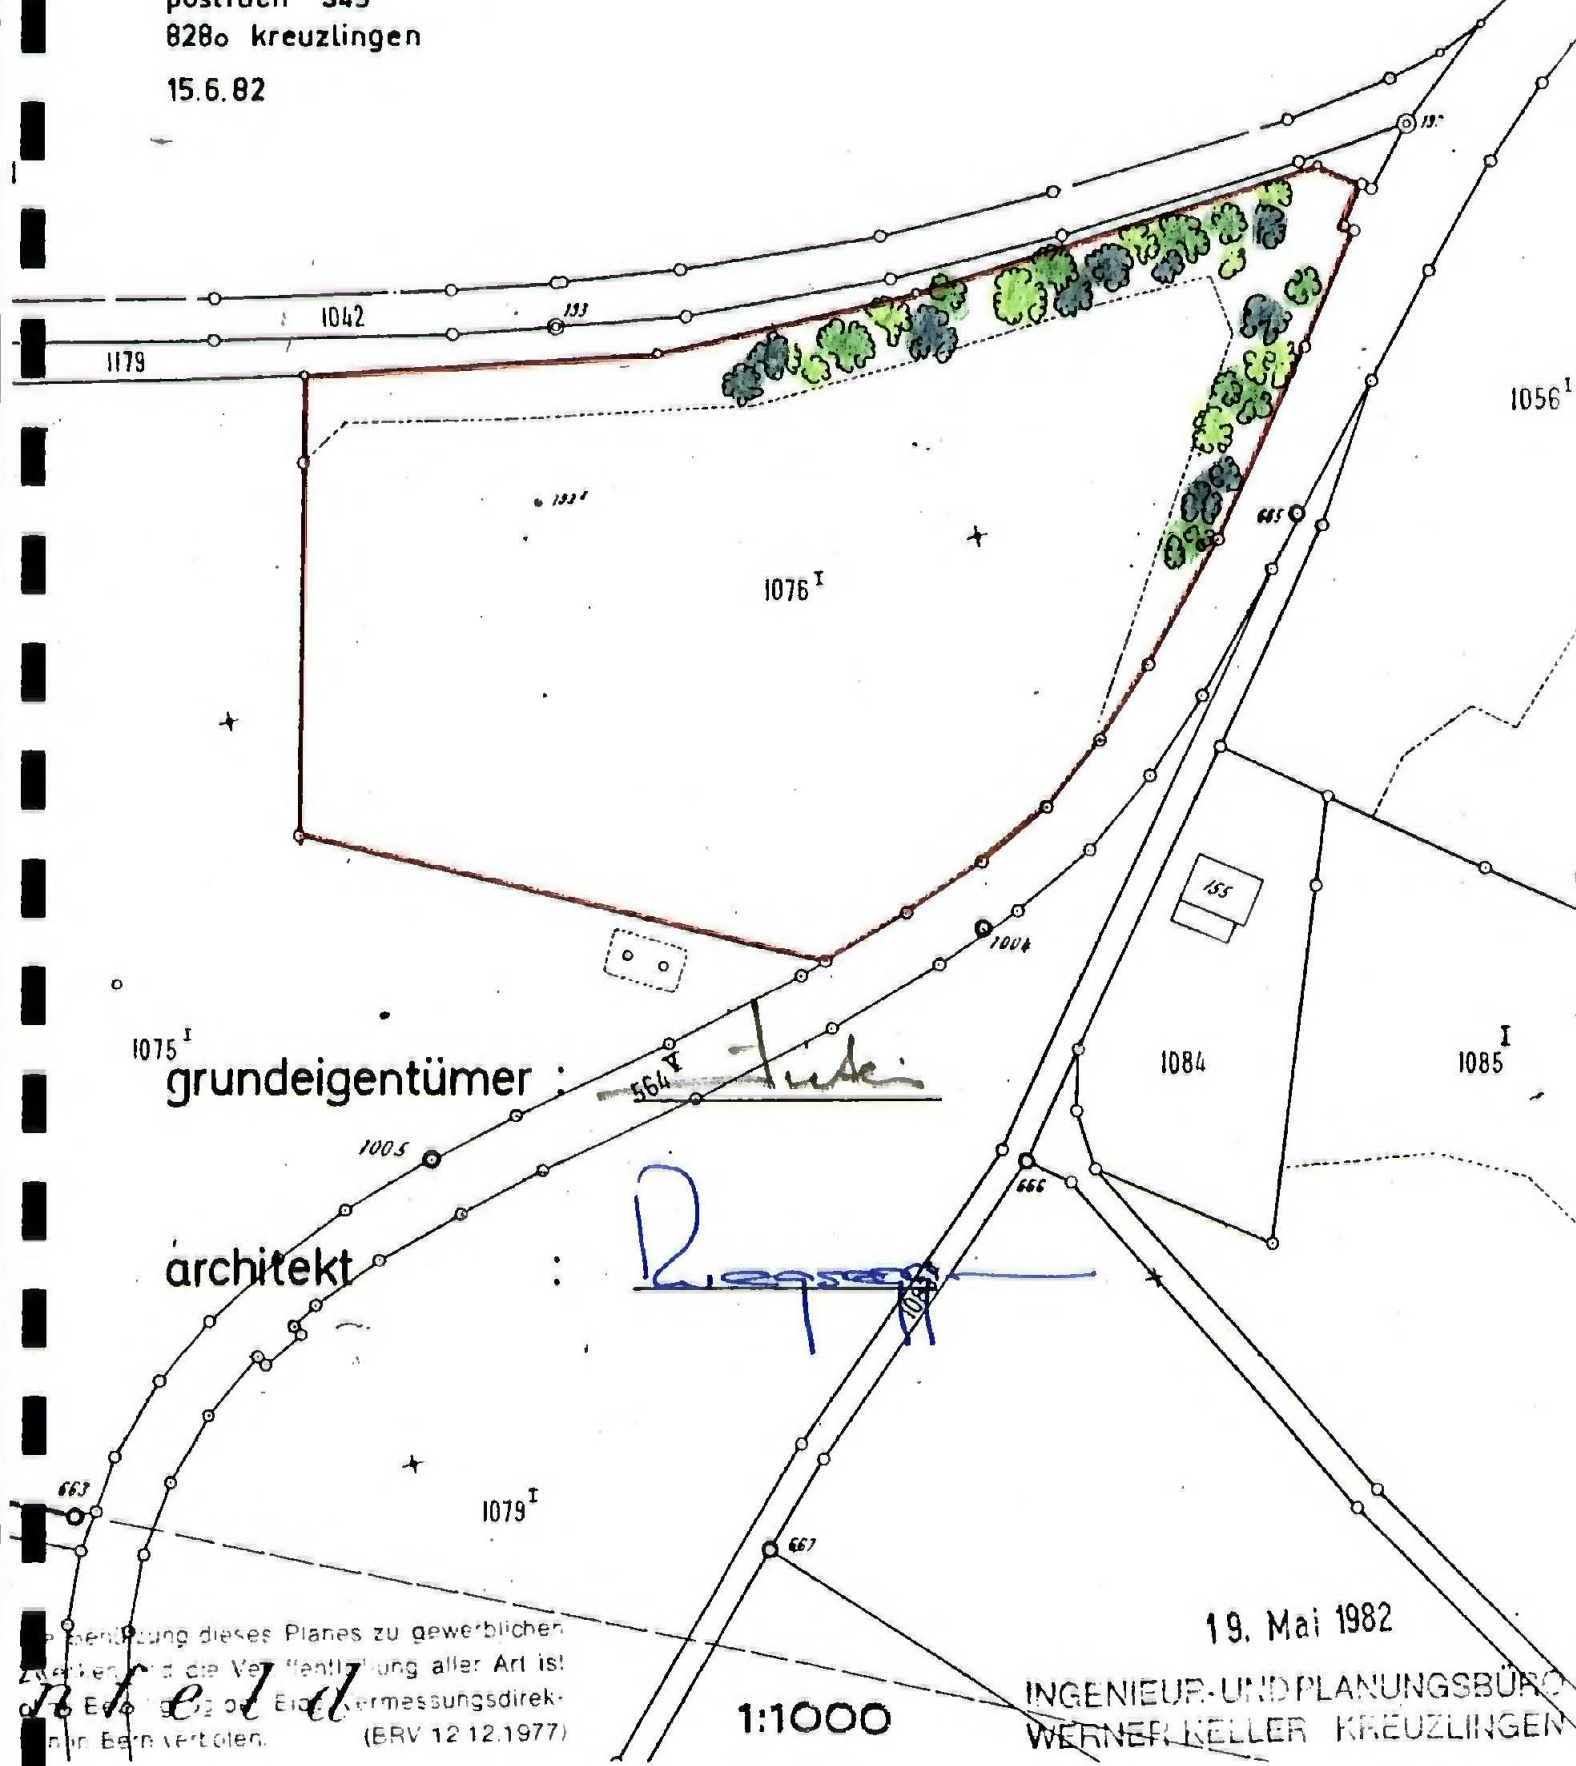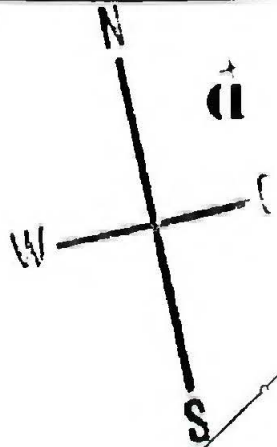

grundeigentümer :

architekt :

Benutzung dieses Planes zu gewerblichen
Zwecken und die Veröffentlichung aller Art ist
ohne Erlaubnis der Eidgenössischen Vermessungsdirek-
tion Bern verboten. (BRV 12.12.1977)

1:1000

19. Mai 1982

INGENIEUR-UND PLANUNGSBÜRO
WERNER KELLER KREUZLINGEN