


bebauungsvorschlag

15.6.82

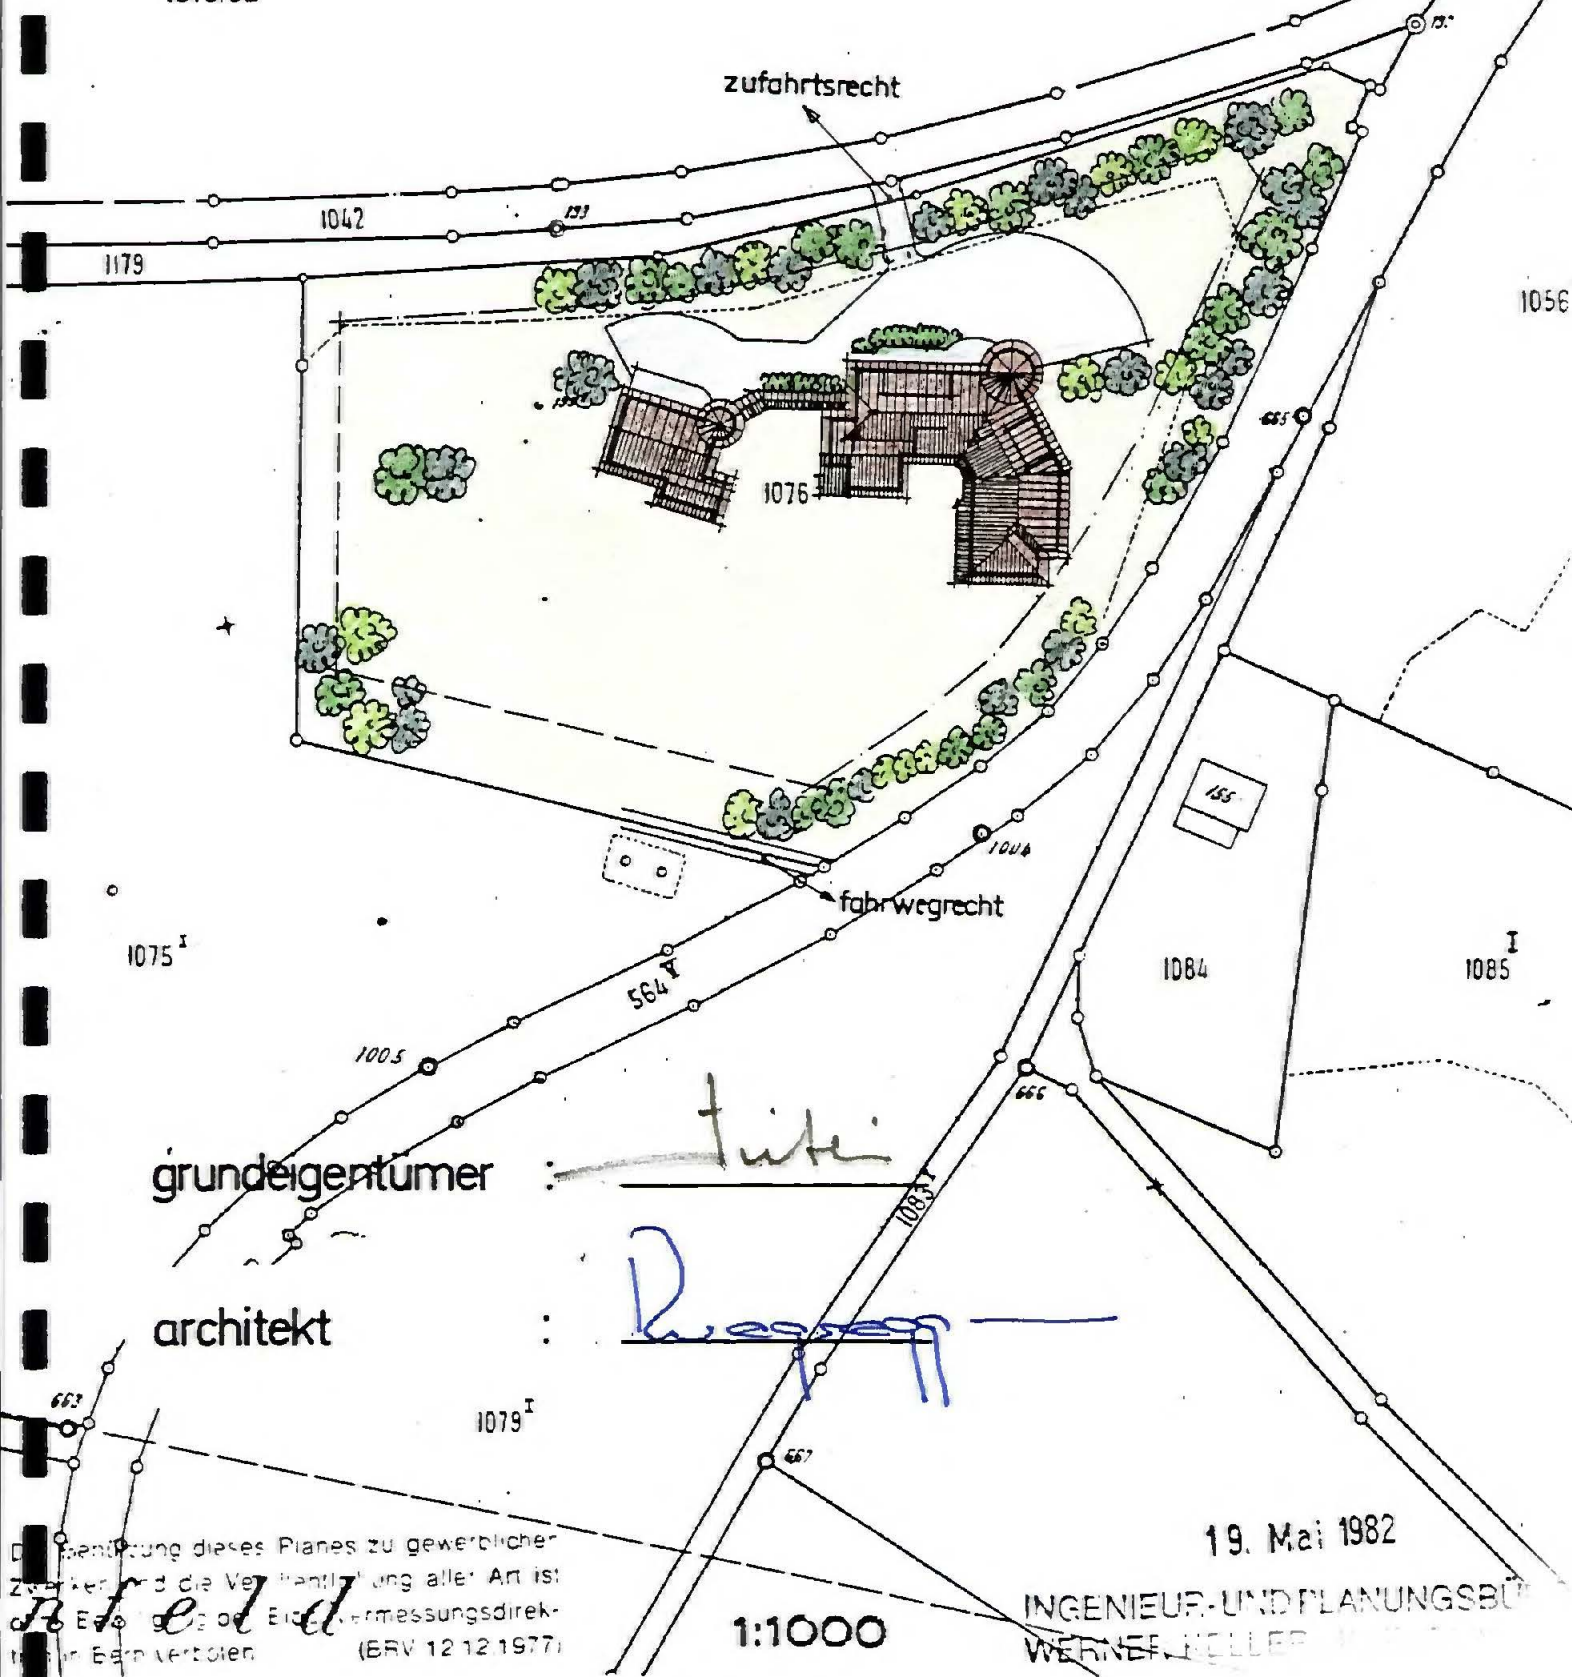

19. Mai 1982

INGENIEUR-UND PLANUNGSBU
WERNE HELLER