



arealüberbauung
manzenrain / ermatingen m.: 1:1000

erschliessung / werkleitungen

gregobau - team

postfach 349
8280 kreuzlingen

15.6.82

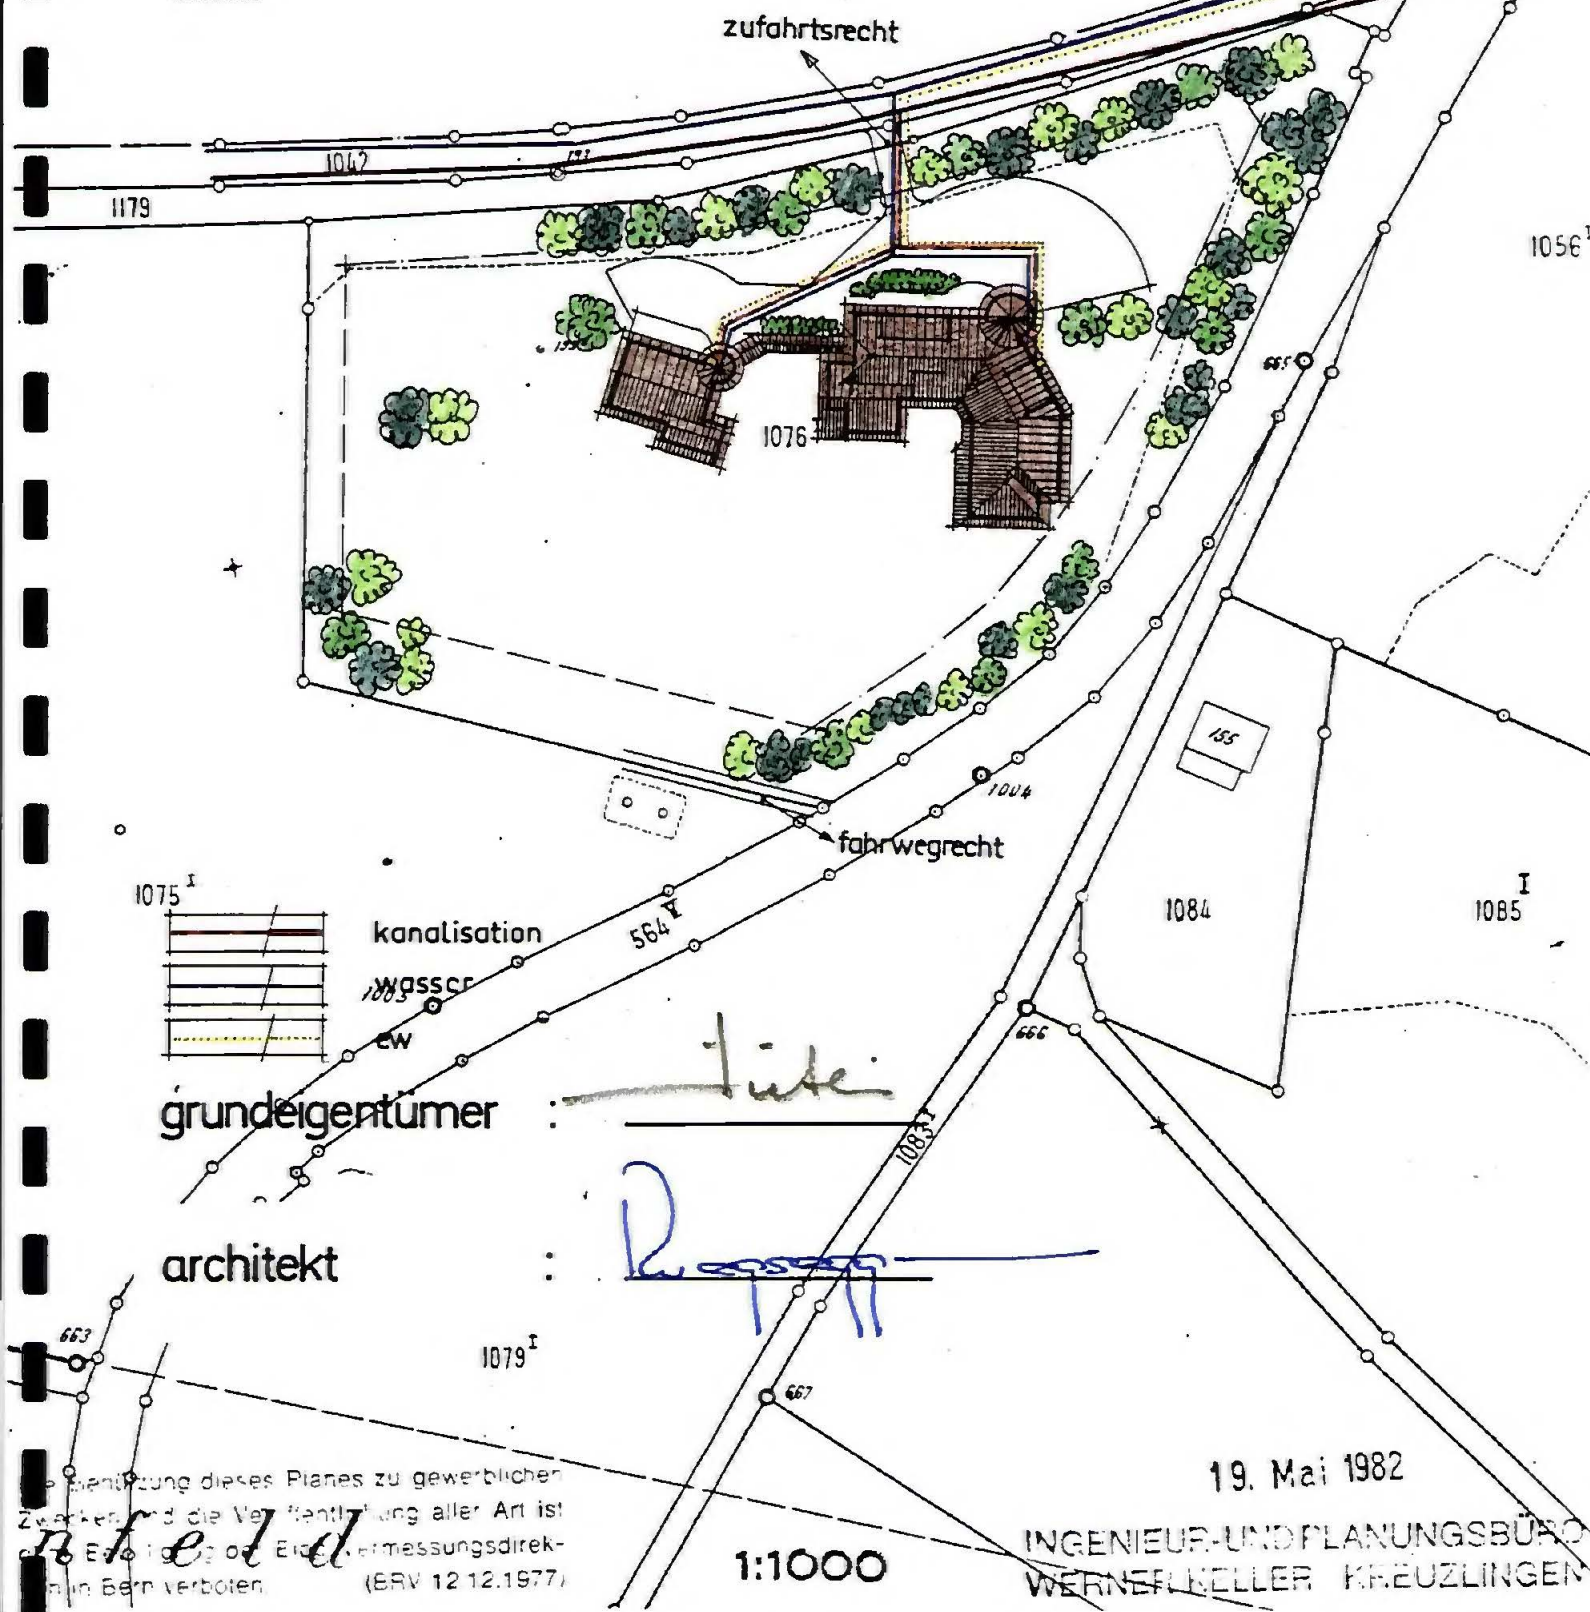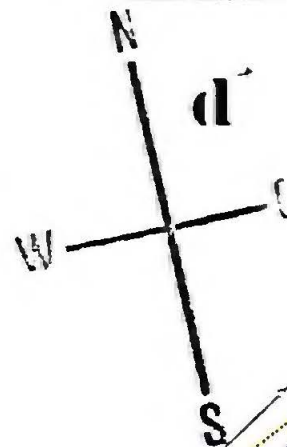

19. Mai 1982

1:1000

INGENIEUR-UND PLANUNGSBÜRO
WERNER FUNKLER KREUZLINGEN