



OEREB04215

EXEMPLAR ARP TG

KANTON THURGAU
GEMEINDE ERMATINGEN

BAULINIENPLAN-ÄNDERUNG
(VOM QUARTIERPLAN)

KLINGLER 1:500

Öffentliche Planaufgabe vom 1. Sept. 2005 bis 20. Sept. 2005
(vereinfachtes Verfahren)

Ersetzt Beschluss vom 11. Juli 2005 und Auflage vom 15. Juli - 4. Aug. 2005

Vom Gemeinderat beschlossen am 22. Aug. 2005

Der Gemeindeammann



Die Gemeindeschreiberin


Vom Departement für Bau und Umwelt genehmigt am
mit Entscheid

7. 10. 2005

195

KANTON THURGAU
DEPARTEMENT
FÜR BAU UND UMWELT
8500 FRAUENFELD

18. August 2005

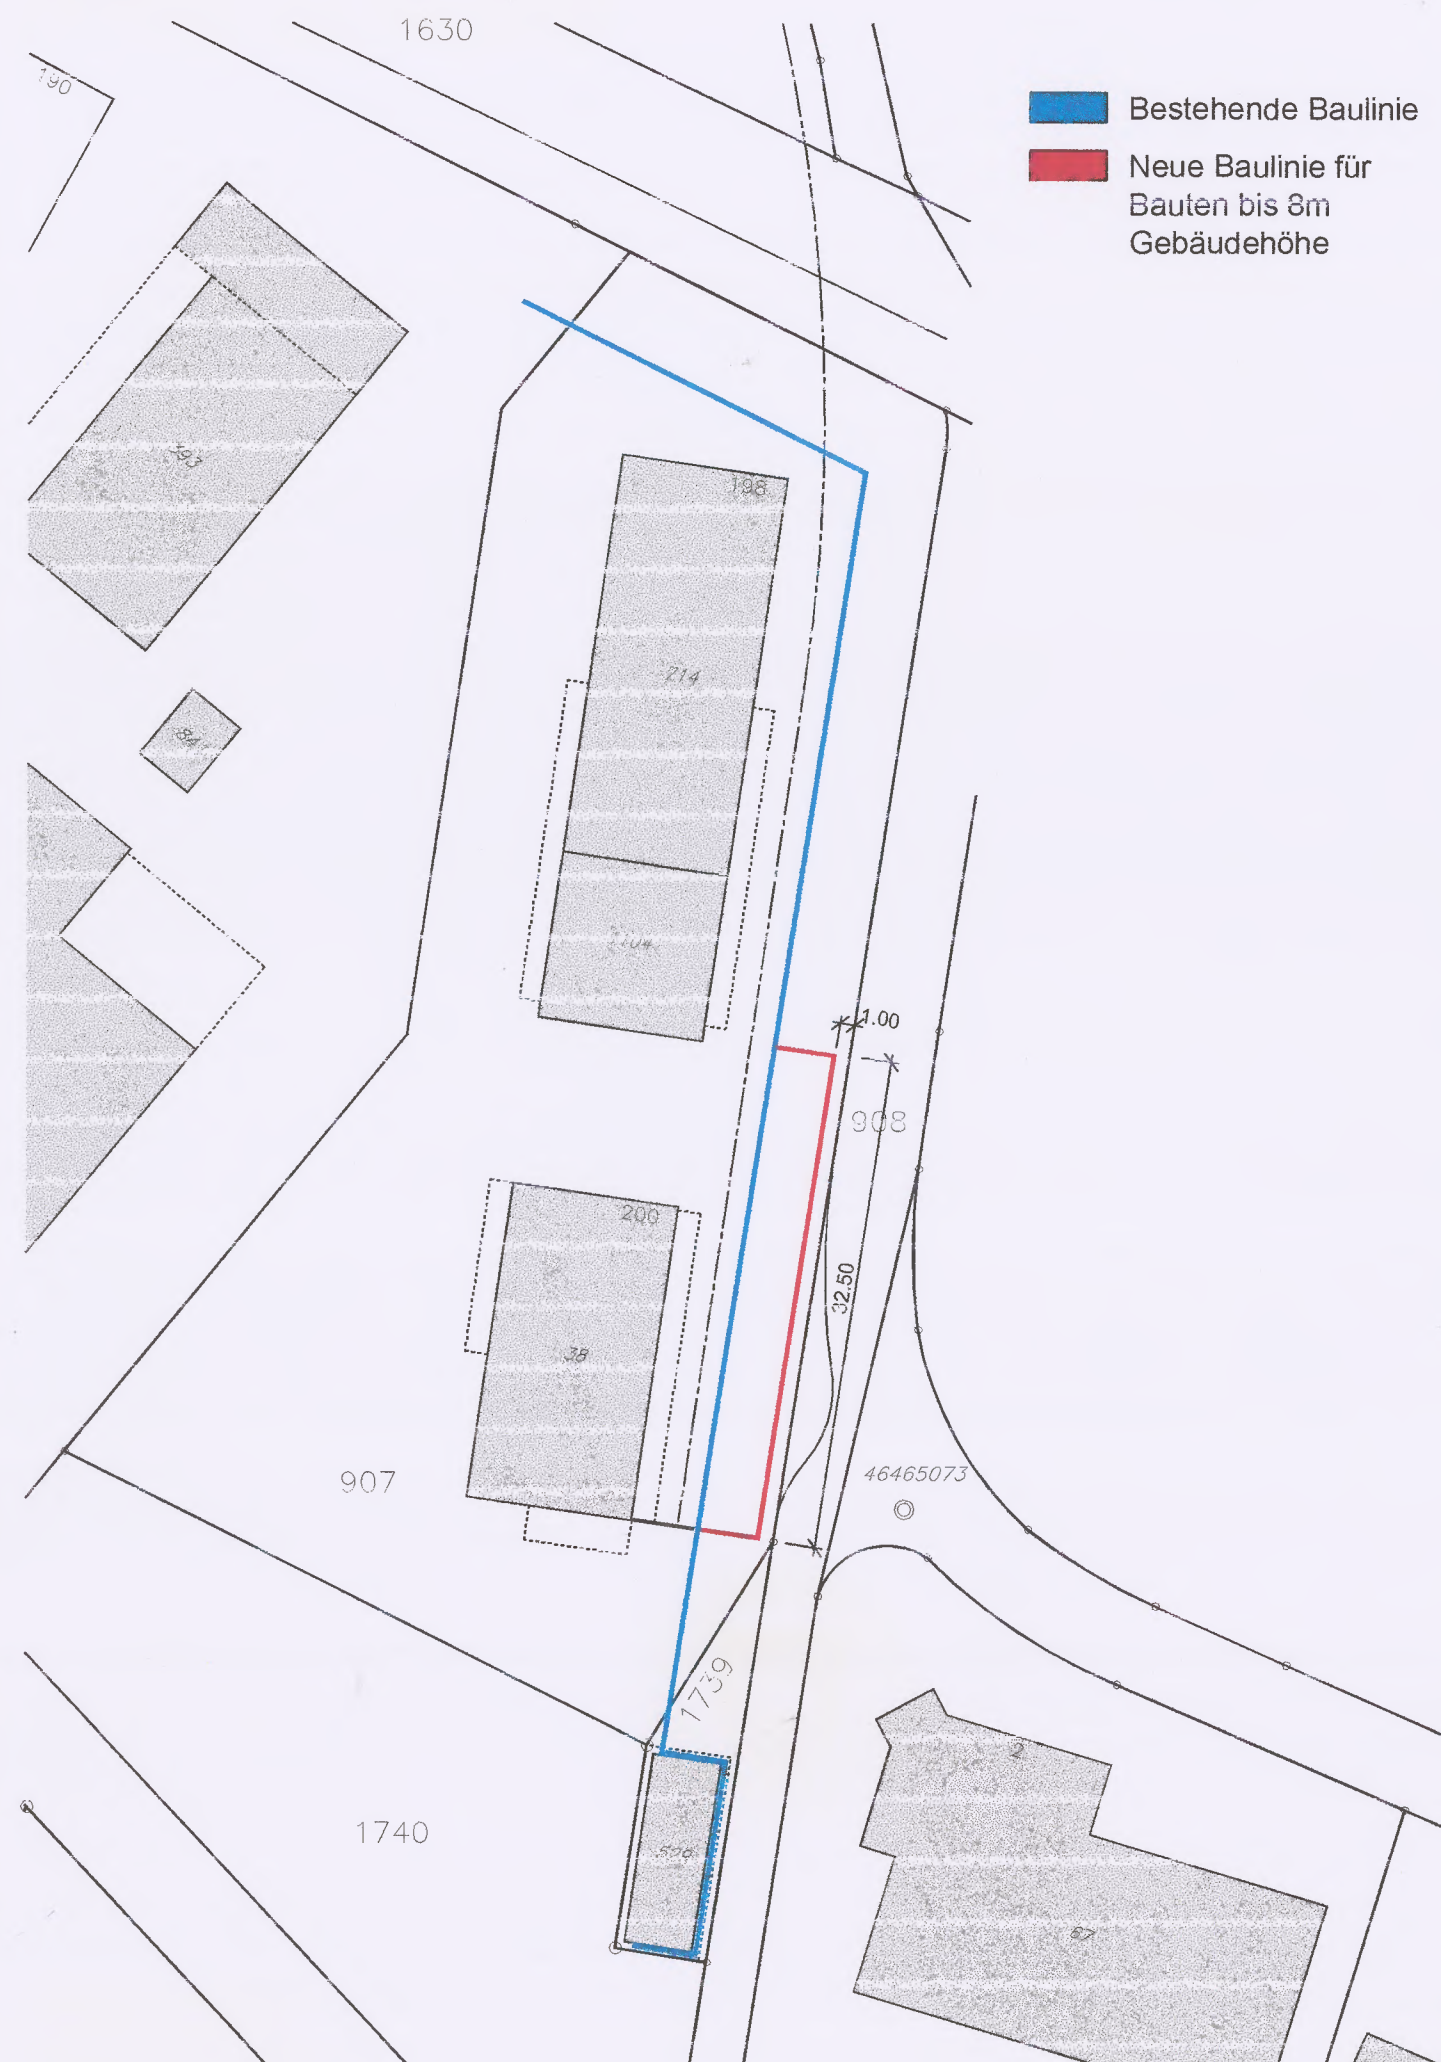

Verwendungscode: 8280 / I 2005059 29.06.2005