



OEREB06732



KANTON THURGAU
EINHEITSGEMEINDE ERMATINGEN



ZONENPLANÄNDERUNG IM "KLINGLER"

DURCH DEN GEMEINDERAT BESCHLOSSEN AM : 19. Nov. 1987

DER GEMEINDEAMMANN:

DER GEMEINDESCHREIBER

ÖFFENTLICHE PLANAUFLAGE :

VOM - 1. Dez. 1987 BIS 31. Dez. 1987

GENEHMIGT VOM REGIERUNGSRAT

MIT RRB.NR. 165

AM 7.2.1989

FÜR DEN REGIERUNGSRAT
DER STAATSSCHREIBER



HANS WIDMER
Ingenieur SIA
8570 Weinfelden



Wasserversorgung
Strassenbau
Abwasser Eisenbeton

1433

Thomas-Bornhauser-Str. 23a Tel. 072 225220


965

bisheriger Zustand



965

neuer Zustand

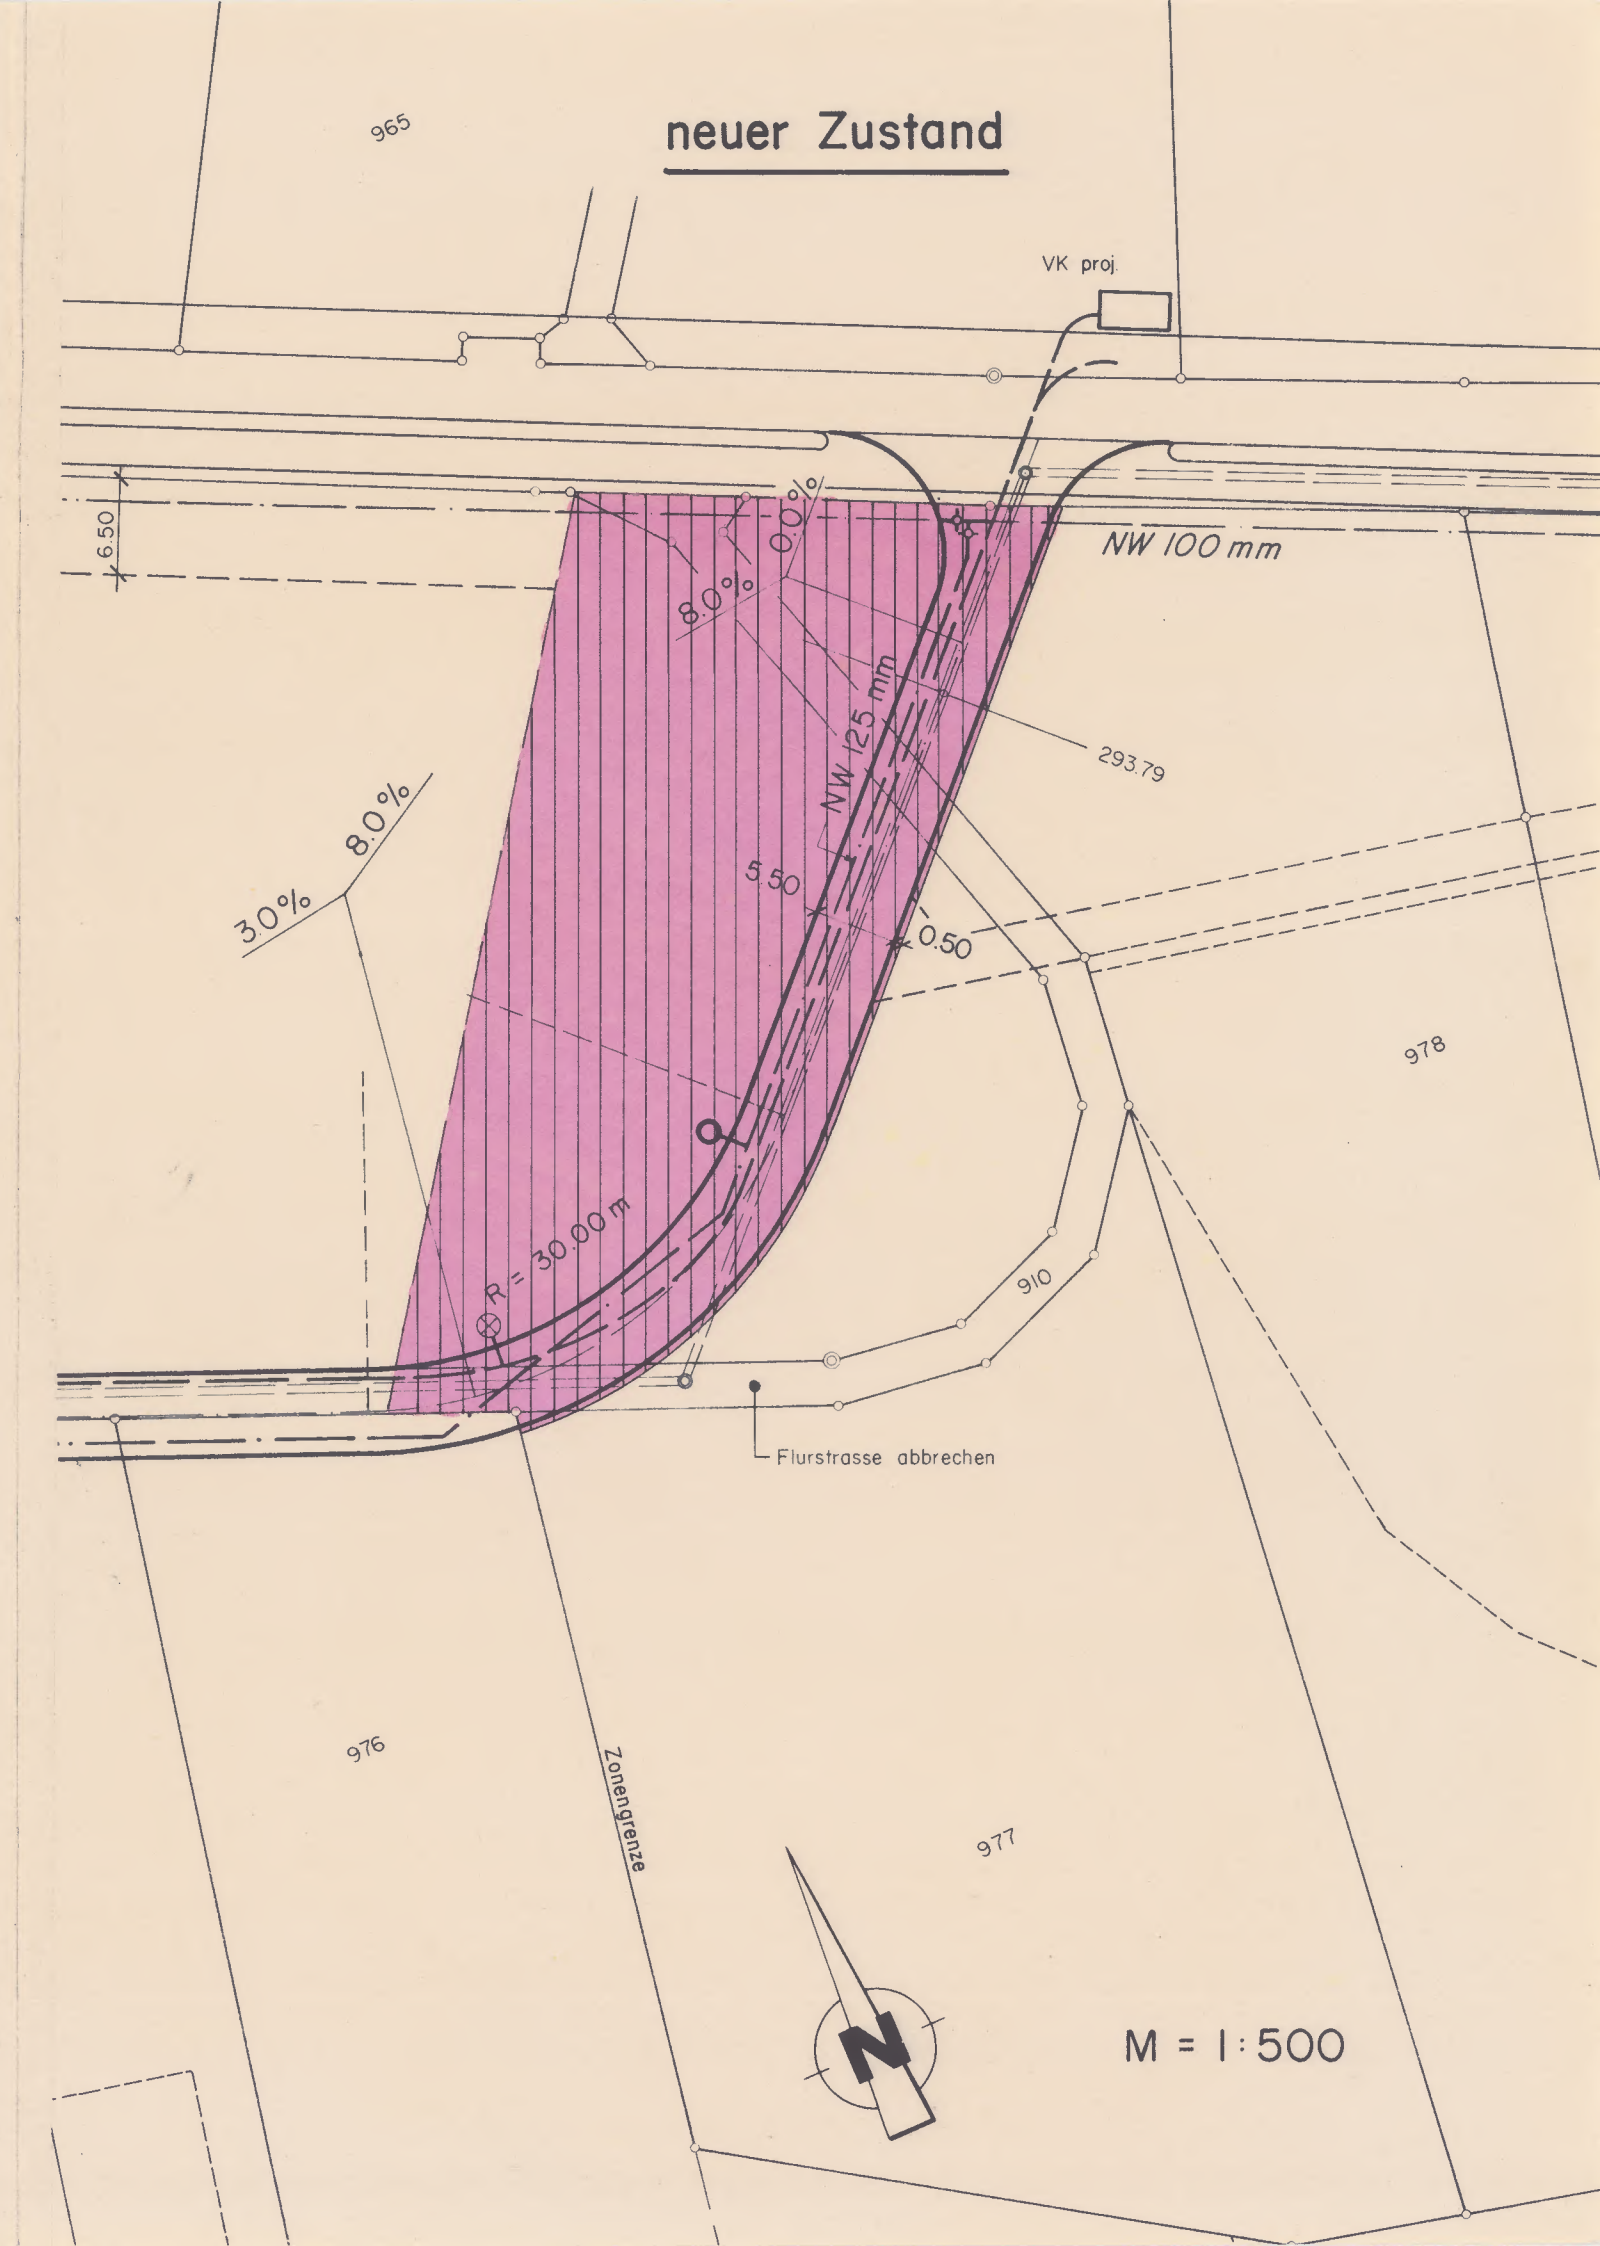

M = 1:500