


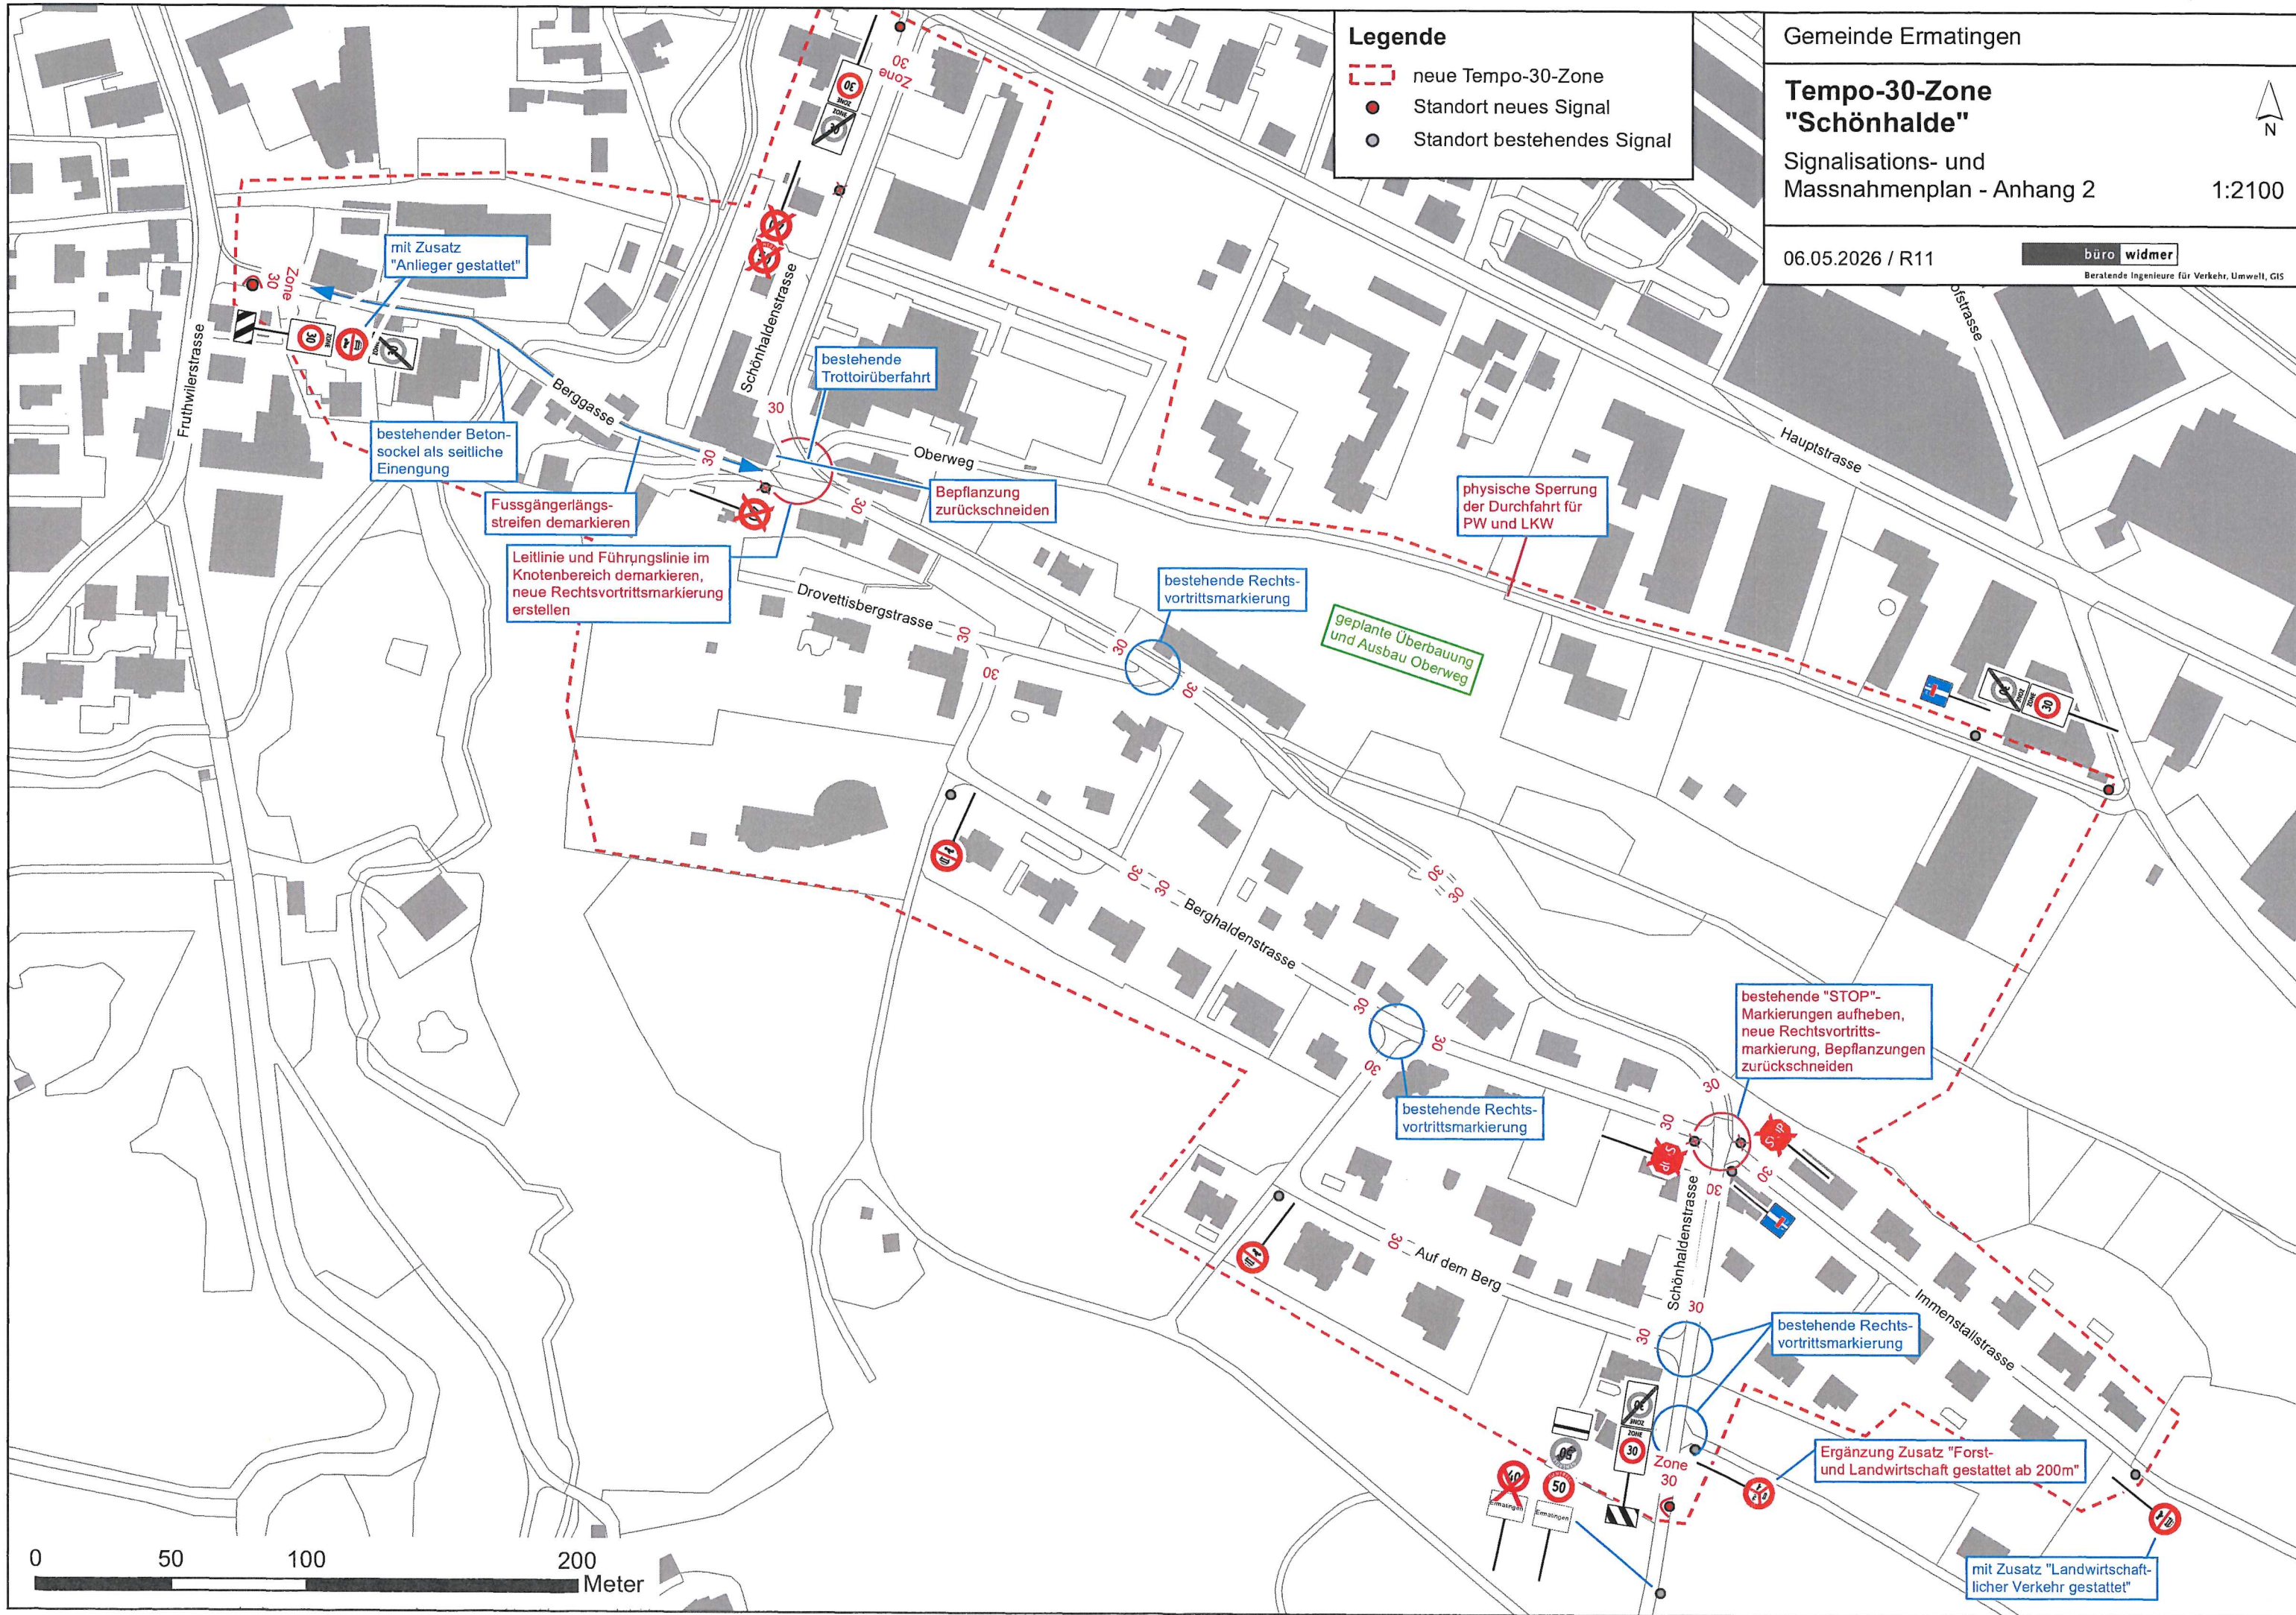

Legende

- neue Tempo-30-Zone
- Standort neues Signal
- Standort bestehendes Signal

Gemeinde Ermatingen

**Tempo-30-Zone
"Schönhalde"**

Signalisations- und
Massnahmenplan - Anhang 2

06.05.2026 / R11

büro widmer
Beratende Ingenieure für Verkehr, Umwelt, GIS

1:2100